

Схема расположения границ публичного сервитута объекта:

Строительство ВЛ-0,4 кВ отпайка от опоры №9/3 Ф-2 ТП-1036 с. Некрасовка, протяженностью 0,260 км
Строительство «ПКУ ИСУЭ Южного РЭСл» до 15,0 кВт установка счетчика э/э трехфазных присоединений
(заявитель: Садовский В.Ю.)
Хабаровский край, р-н Хабаровский, с. Некрасовка, садоводческое товарищество "Дальневосточное"

УТВЕРЖДЕНА

от _____ № _____


Каталог координат публичного сервитута 27:17:0328601:3У1

Обозначение характерных	Координаты, м	
	X,м	Y,м
н1	442271.0300	3188746.8300
н2	442275.0200	3188747.0200
н3	442271.4400	3188823.3700
н4	442271.6800	3188838.7300
н5	442271.4500	3188848.1700
н6	442270.1700	3188858.8200
н7	442254.5500	3188900.0100
н8	442221.2200	3188944.3800
н9	442211.4400	3188952.8800
н10	442175.3400	3188974.3400
н11	442169.1500	3188968.8200
н12	442171.8100	3188965.8400
н13	442175.8200	3188969.4000
н14	442209.0900	3188949.6300
н15	442218.2800	3188941.6400
н16	442251.0100	3188898.0600
н17	442266.2600	3188857.8600
н18	442267.4600	3188847.8800
н19	442267.6800	3188838.7100
н20	442267.4400	3188823.3100

Площадь публичного сервитута 27:17:0328601:3У1 - 1078,79 кв.м

Протяженность просеки - 271 м, ширина просеки - 4 м

Коридор прохождения объекта проходит
в кадастровом квартале: 27:17:0328601

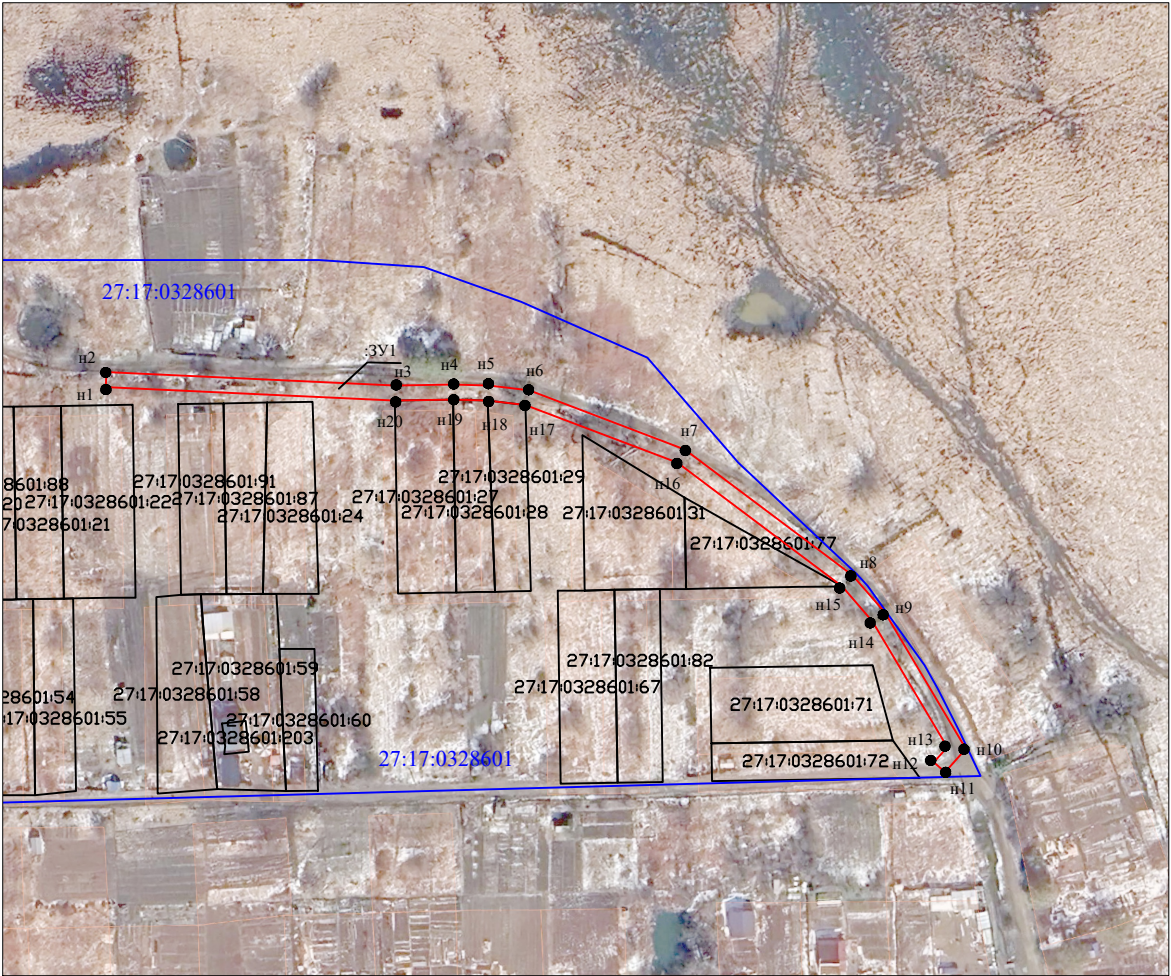

Масштаб 1:2000

Условные знаки:

- н1 - точка границы вновь образованного публичного сервитута;
- - граница вновь образованного публичного сервитута;
- - граница существующего земельного участка (по данным ЕГРН);
- - граница кадастрового квартала (по данным ЕГРН);
- 27:17:0328601:29 - кадастровый номер земельного участка (по данным ЕГРН);
- 27:17:0328601 - номер кадастрового квартала