




План границ объекта

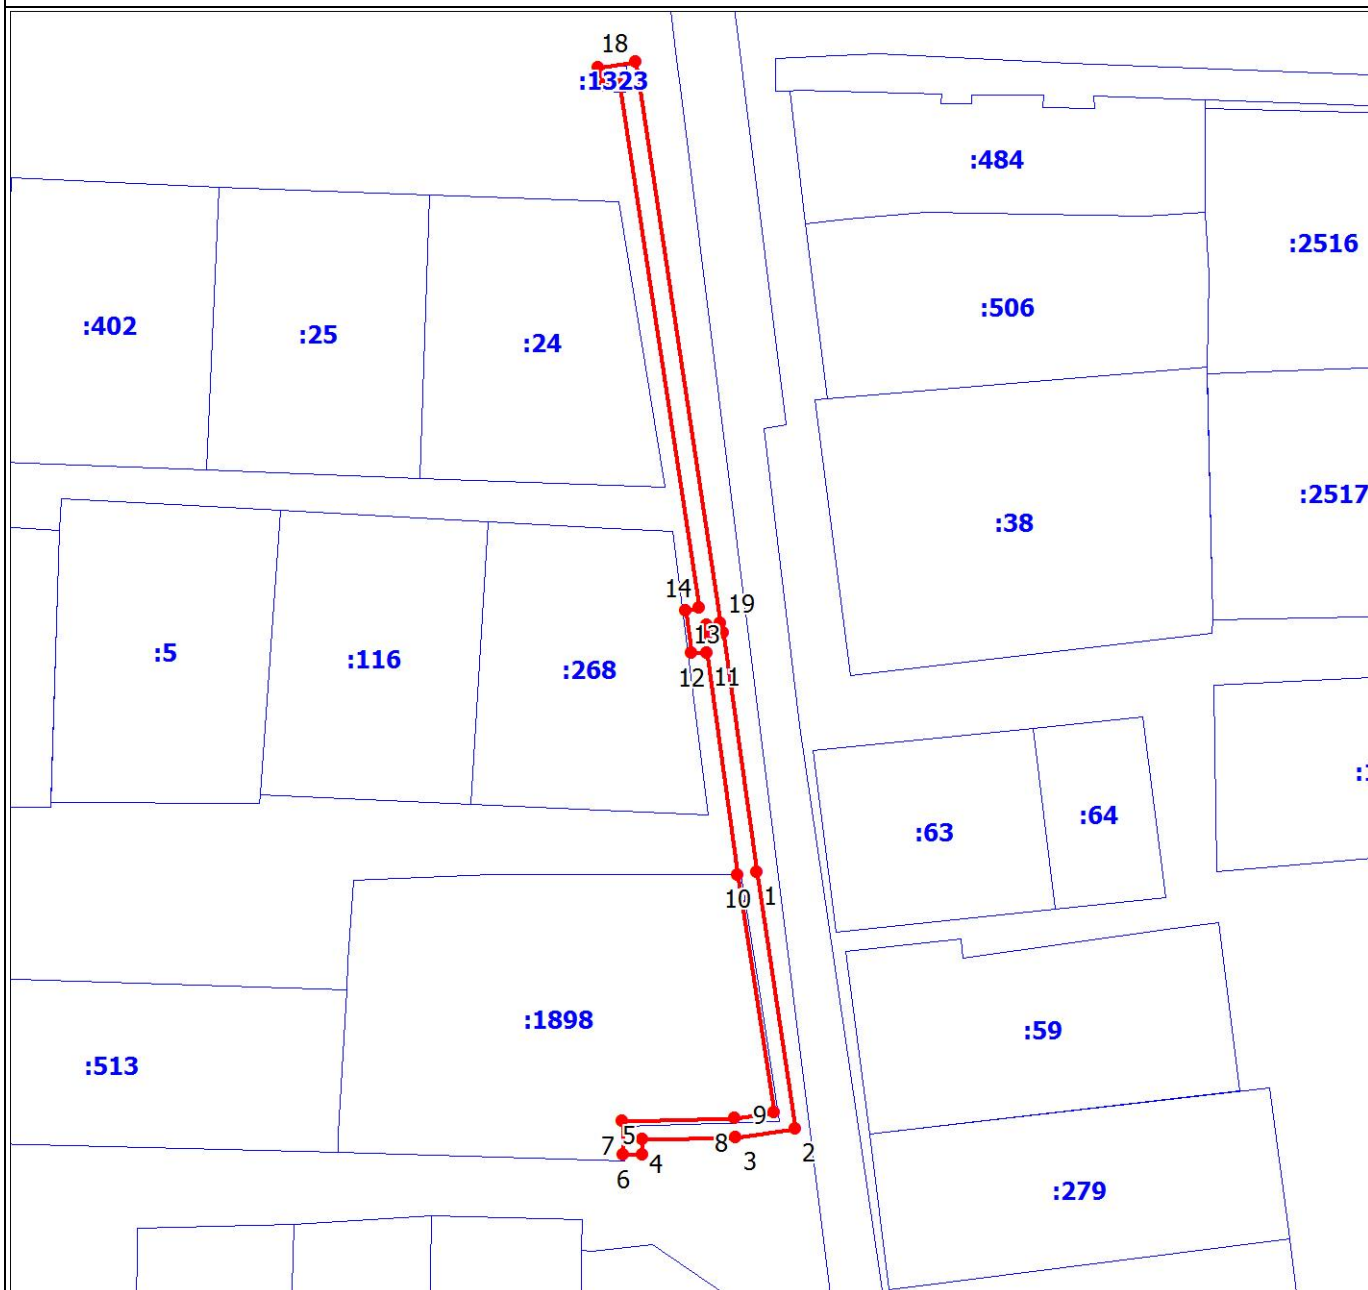

Масштаб 1:1200

Используемые условные знаки и обозначения:

-  - граница публичного сервитута
-  - обозначение характерной точки границы зоны публичного сервитута

Подпись _____ Васильева П. Л.

Дата 27 июля 2023 г.



Место для оттиска печати (при наличии) лица, составившего описание местоположения границ объекта